


電圧	給排水	電気	動力
電圧	排水	電圧	

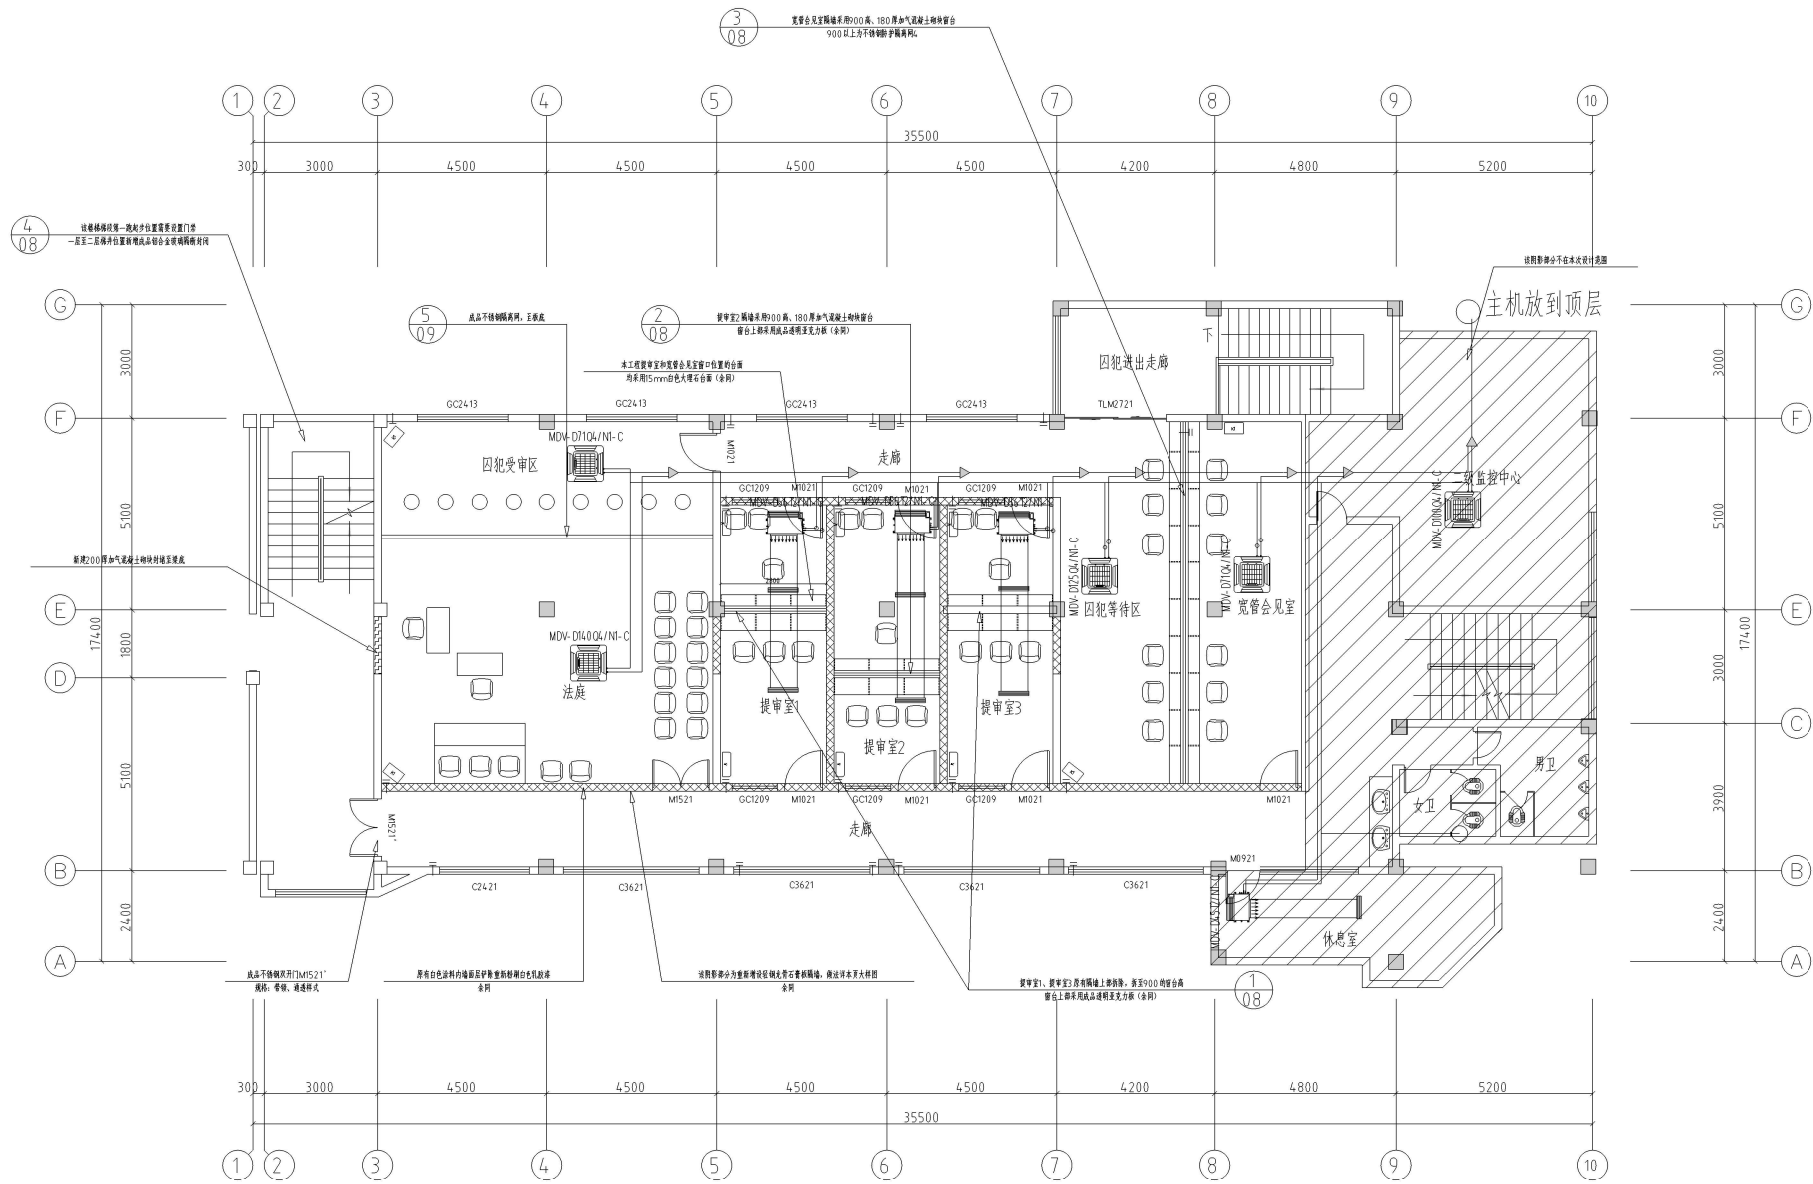

改造后二层平面图 1:100

备注1、本工程拆除隔墙位置重新砌筑200×400×100厚蒸压灰砂砖(黄色和灰式由业主方确定后方可下料施工)

2、本工程内墙地面原有面层铲除,重新铺设白乳剂漆做法详见J509-9-内墙FF/NO11。


3、本工程新增墙体为现浇设置厚度120黑页岩花岩饰面贴砖,做法详见J509-9-隔A/TJ9。

4、本工程拆除设置成品罩面等,其余功能区域天棚原有面层铲除,并重新增贴白乳剂漆,做法详见J509-9-棚A/DP7。

5、本工程原有走廊和吊顶拆除,所有的强电线路拆除并重新设置,具体详电路。

6、本工程新增设置的门窗具体详门窗表。

图例:

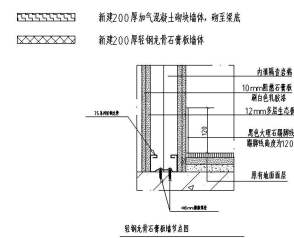

建筑设计单位: ARCHITECTURE DESIGN		
		
福州盈创筑业 工程设计有限公司 Fuzhou Ying Chuang Construction Engineering Design (证书编号:A235033004)		
合作设计单位: JOINTLY DESIGNED WITH		
院出图章: CHADRI PROJECT SEAL		
注册执业章: REGISTERED SEAL		
施工图审查单位:		
施工图审查合格书编号:		
本图纸须经建设、规划、消防等相关部门审核通过 后方可作为正式施工图纸。		
版本 REVISION	升版原因 CAUSE	升版日期 DATE
本图升版后,以最高版本为准		
建设单位: CLIENT		
福建省建和监狱		
项目: PROJECT NAME		
建和监狱会见谈话改造工程		
图名: DRAWING TITLE		
改造后二層平面图		
设计号: PROJECT No.		
项目总负责人 PROJECT DIRECTOR	李俊科	
审定人 AUTHORIZED BY	林文雄	
专业负责人 DISCIPLINE RESPONSIBLE BY	李俊科	
校对人 CHECKED BY	周伟	
设计人 DESIGNED BY	吴忠彪	
图别: STATUS	建施	图号: DRAWING No.
比例: SCALE	1:100	日期: DATE
文件名: FILE NAME		2021.05